

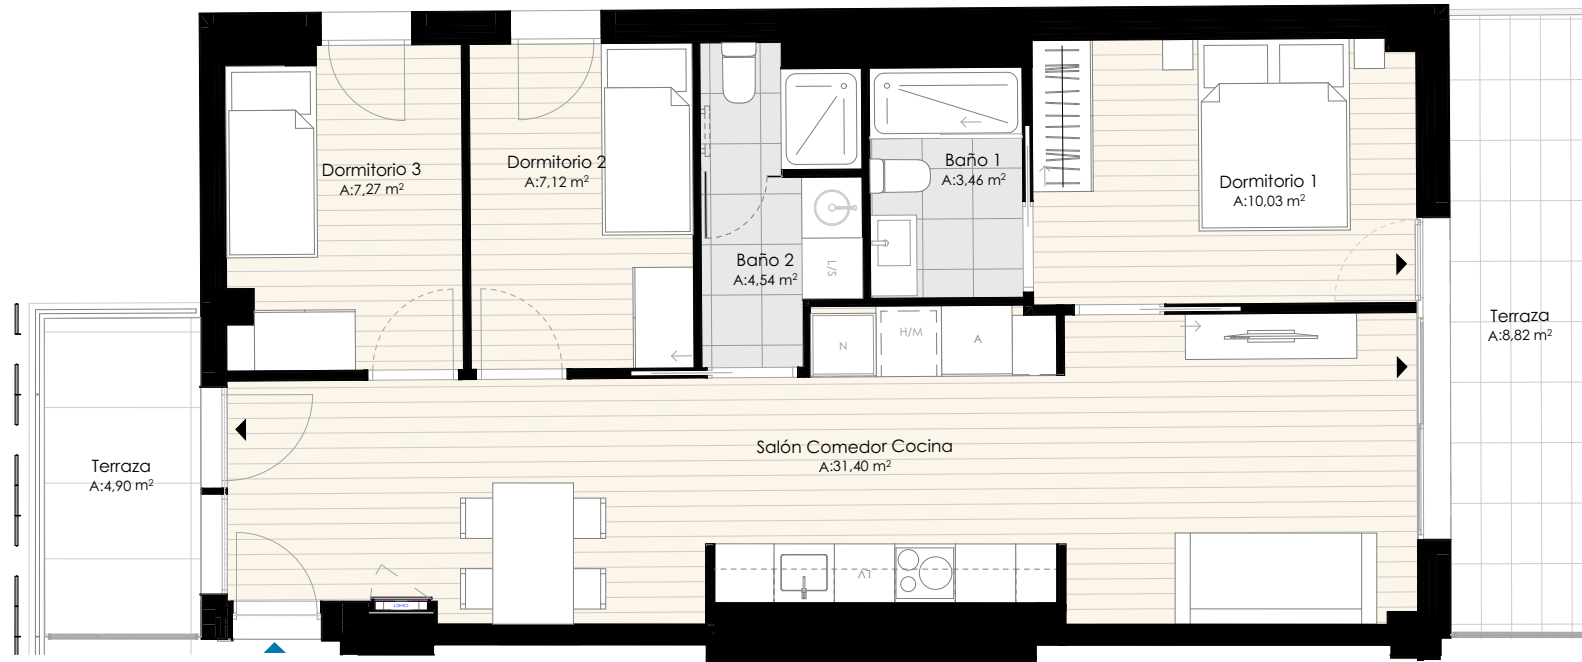


EDIFICI · PARC · CENTRAL

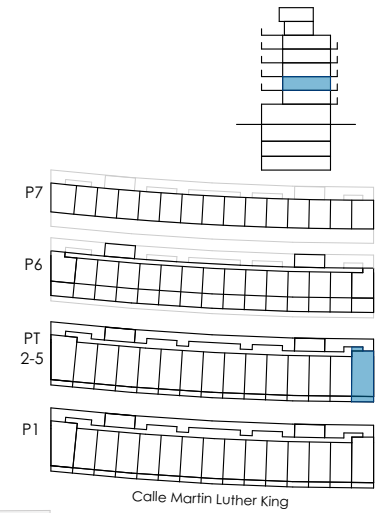

Documentación informativa sin carácter contractual y meramente ilustrativa sujeta a modificaciones necesarias por exigencias de orden técnico, jurídico o comercial de la dirección facultativa o autoridad competente. Las infografías de las fachadas, elementos comunes y restantes espacios orientativos y podrán ser objeto de verificación o modificación en los proyectos técnicos. El mobiliario de las infografías interiores no está incluido, los acabados, calidades, colores, equipamiento, aparatos sanitarios y muebles de cocina son una aproximación meramente representativa y el equipamiento de las viviendas será el indicado en la correspondiente memoria de calidades.

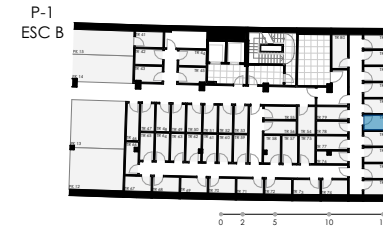

Nº viviendas 90
Planta 2
Puerta O

Dormitorios 3
Baños 2
Trastero 86

Sup. útil int. 63,82 m²
Sup. const. int. 77,01 m²
Sup. ext. 13,72 m²
Sup útil trastero 3,24 m²



Gestió i Garantia
Serveis per promotors