



# EDIFICI · PARC · CENTRAL

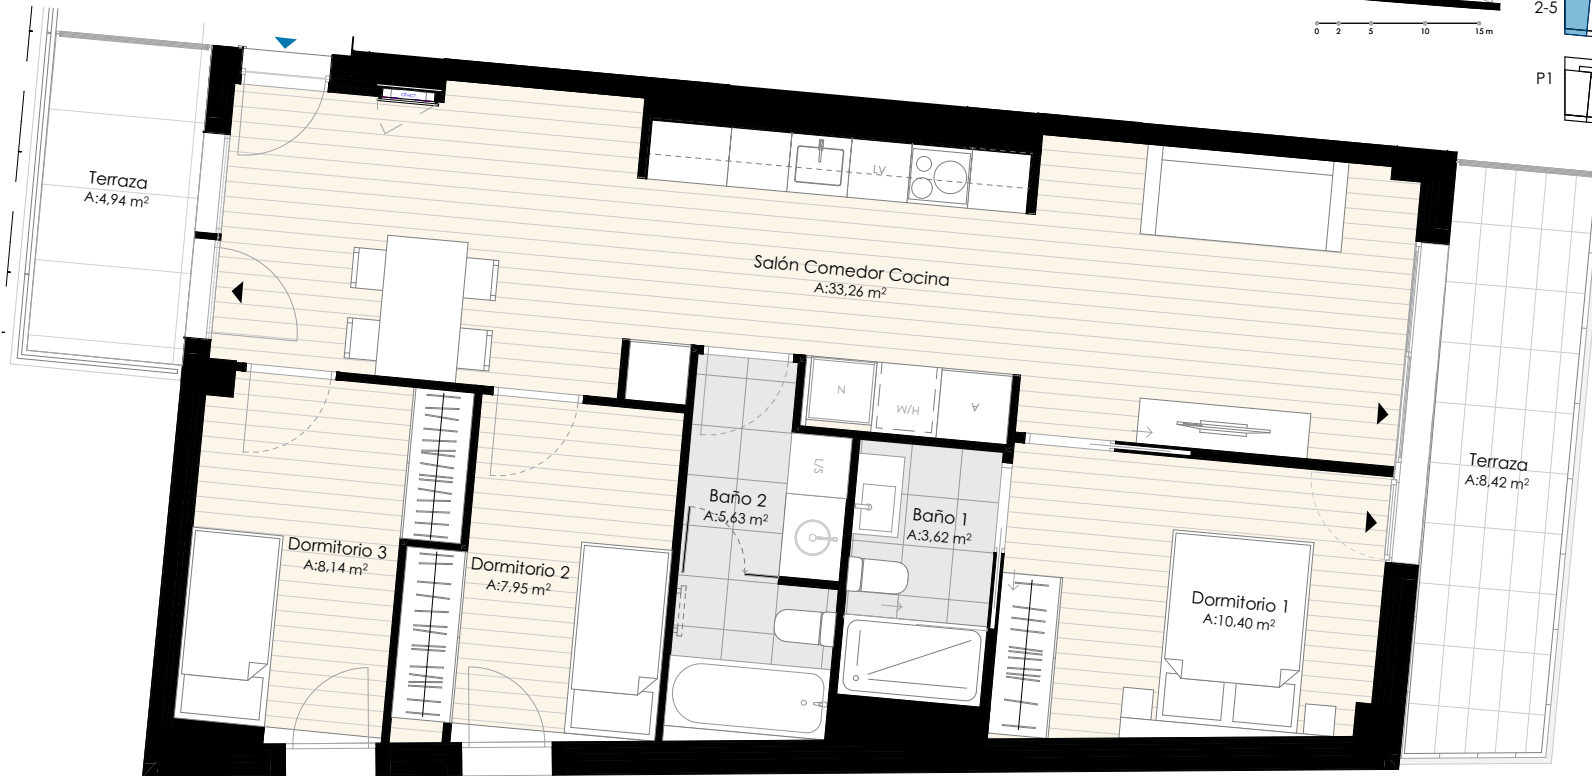

P-1  
ESC A

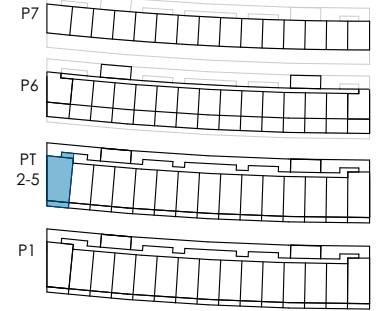

Calle Martin Luther King

Documentación informativa sin carácter contractual y meramente ilustrativa sujeta a modificaciones necesarias por exigencias de orden técnico, jurídico o comercial de la dirección facultativa o autoridad competente. Las infografías de las fachadas, elementos comunes y restantes espacios orientativos y podrán ser objeto de verificación o modificación en los proyectos técnicos. El mobiliario de las infografías interiores no está incluido, los acabados, calidades, colores, equipamiento, aparatos sanitarios y muebles de cocina son una aproximación meramente representativa y el equipamiento de las viviendas será el indicado en la correspondiente memoria de calidades.



Nº viviendas 90  
Planta 3  
Puerta A

Dormitorios 3  
Baños 2  
Trastero 23

Sup. útil int. 69,00 m<sup>2</sup>  
Sup. const. int. 82,52 m<sup>2</sup>  
Sup. ext. 13,36 m<sup>2</sup>  
Sup útil trastero 4,24 m<sup>2</sup>



**Gestió i Garantia**  
Serveis per promotors